
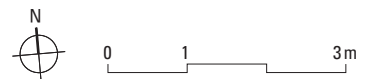
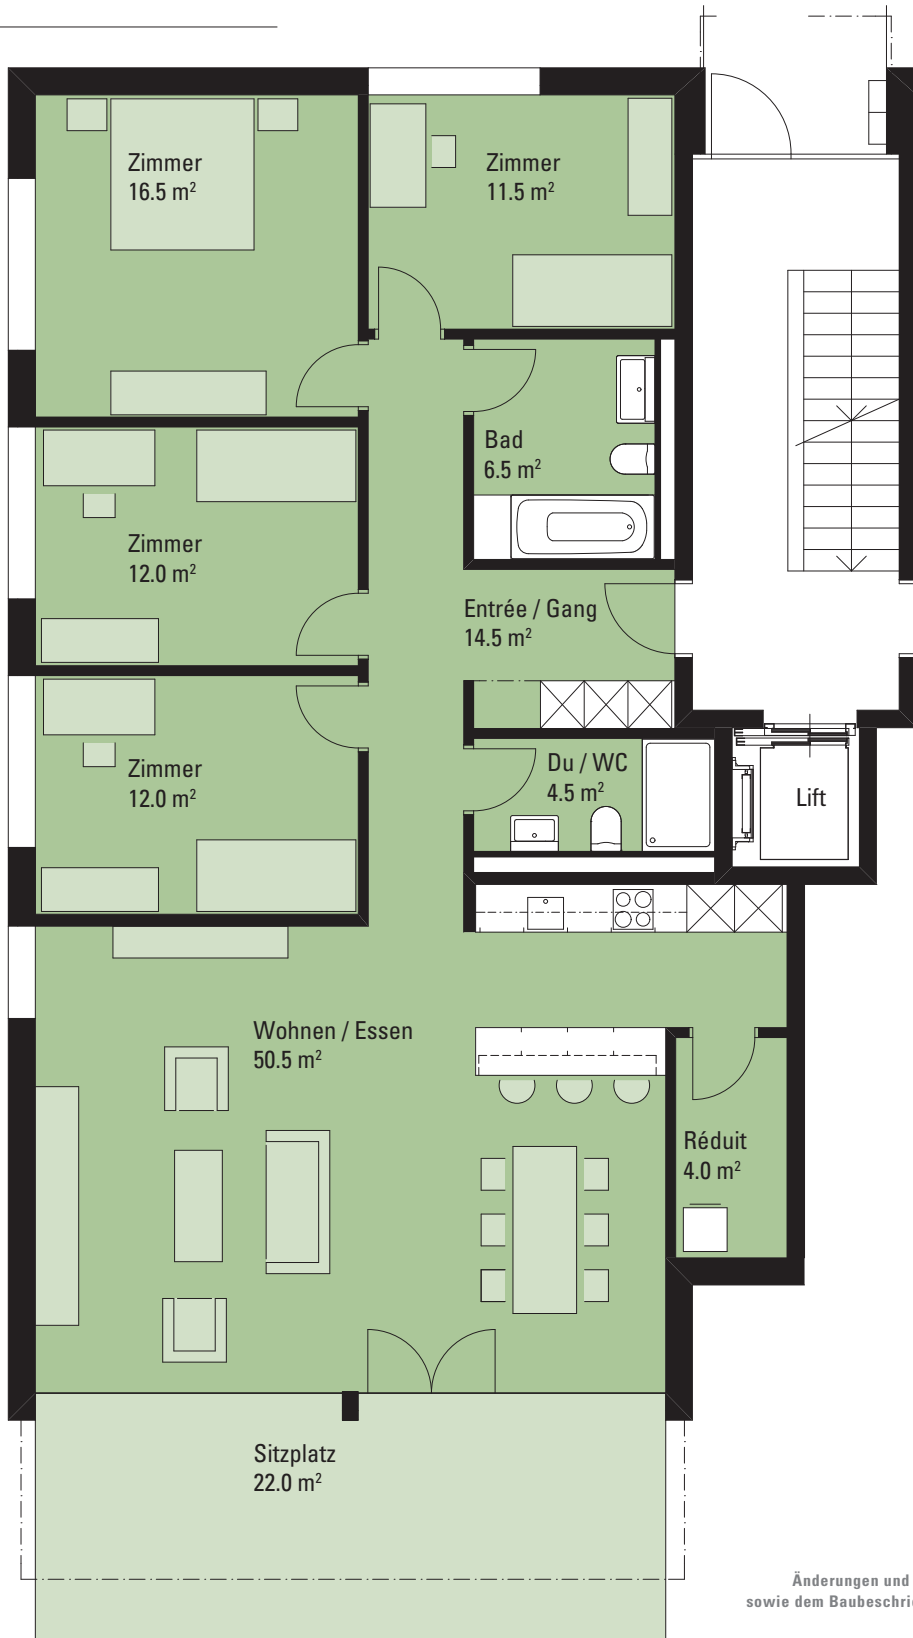


Haus 30 | Erdgeschoss
Wohnung 30002

5.5-Zimmer-Wohnung

Wohnfläche: 132.0 m²
Sitzplatz: 22.0 m²

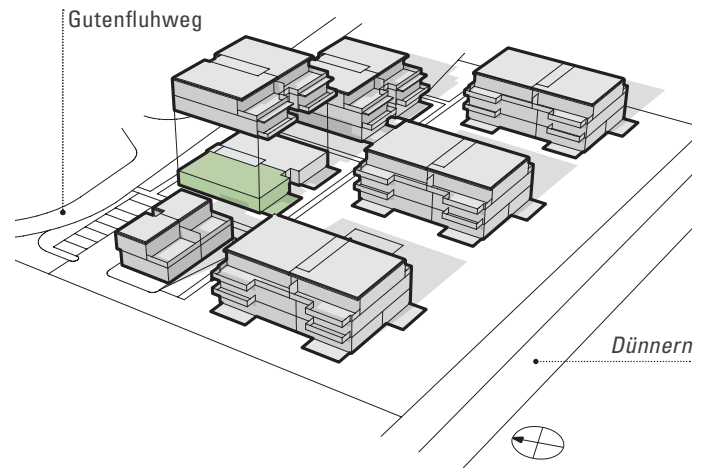

Varioserv AG | Martin Schaub
Liebrütistrasse 39 | 4303 Kaiseraugst

Telefon +41 61 815 95 12
m.schaub@varioserv.ch
www.varioserv.ch

www.neumattpark.ch

Änderungen und Abweichungen gegenüber den publizierten Angaben sowie dem Baubeschrieb bleiben ausdrücklich vorbehalten. Keine Haftung.